


RAKKAVAARANTIEN LEVENTÄMINEN PLV 19-77 JA SAAREKKEEN RAKENTAMINEN

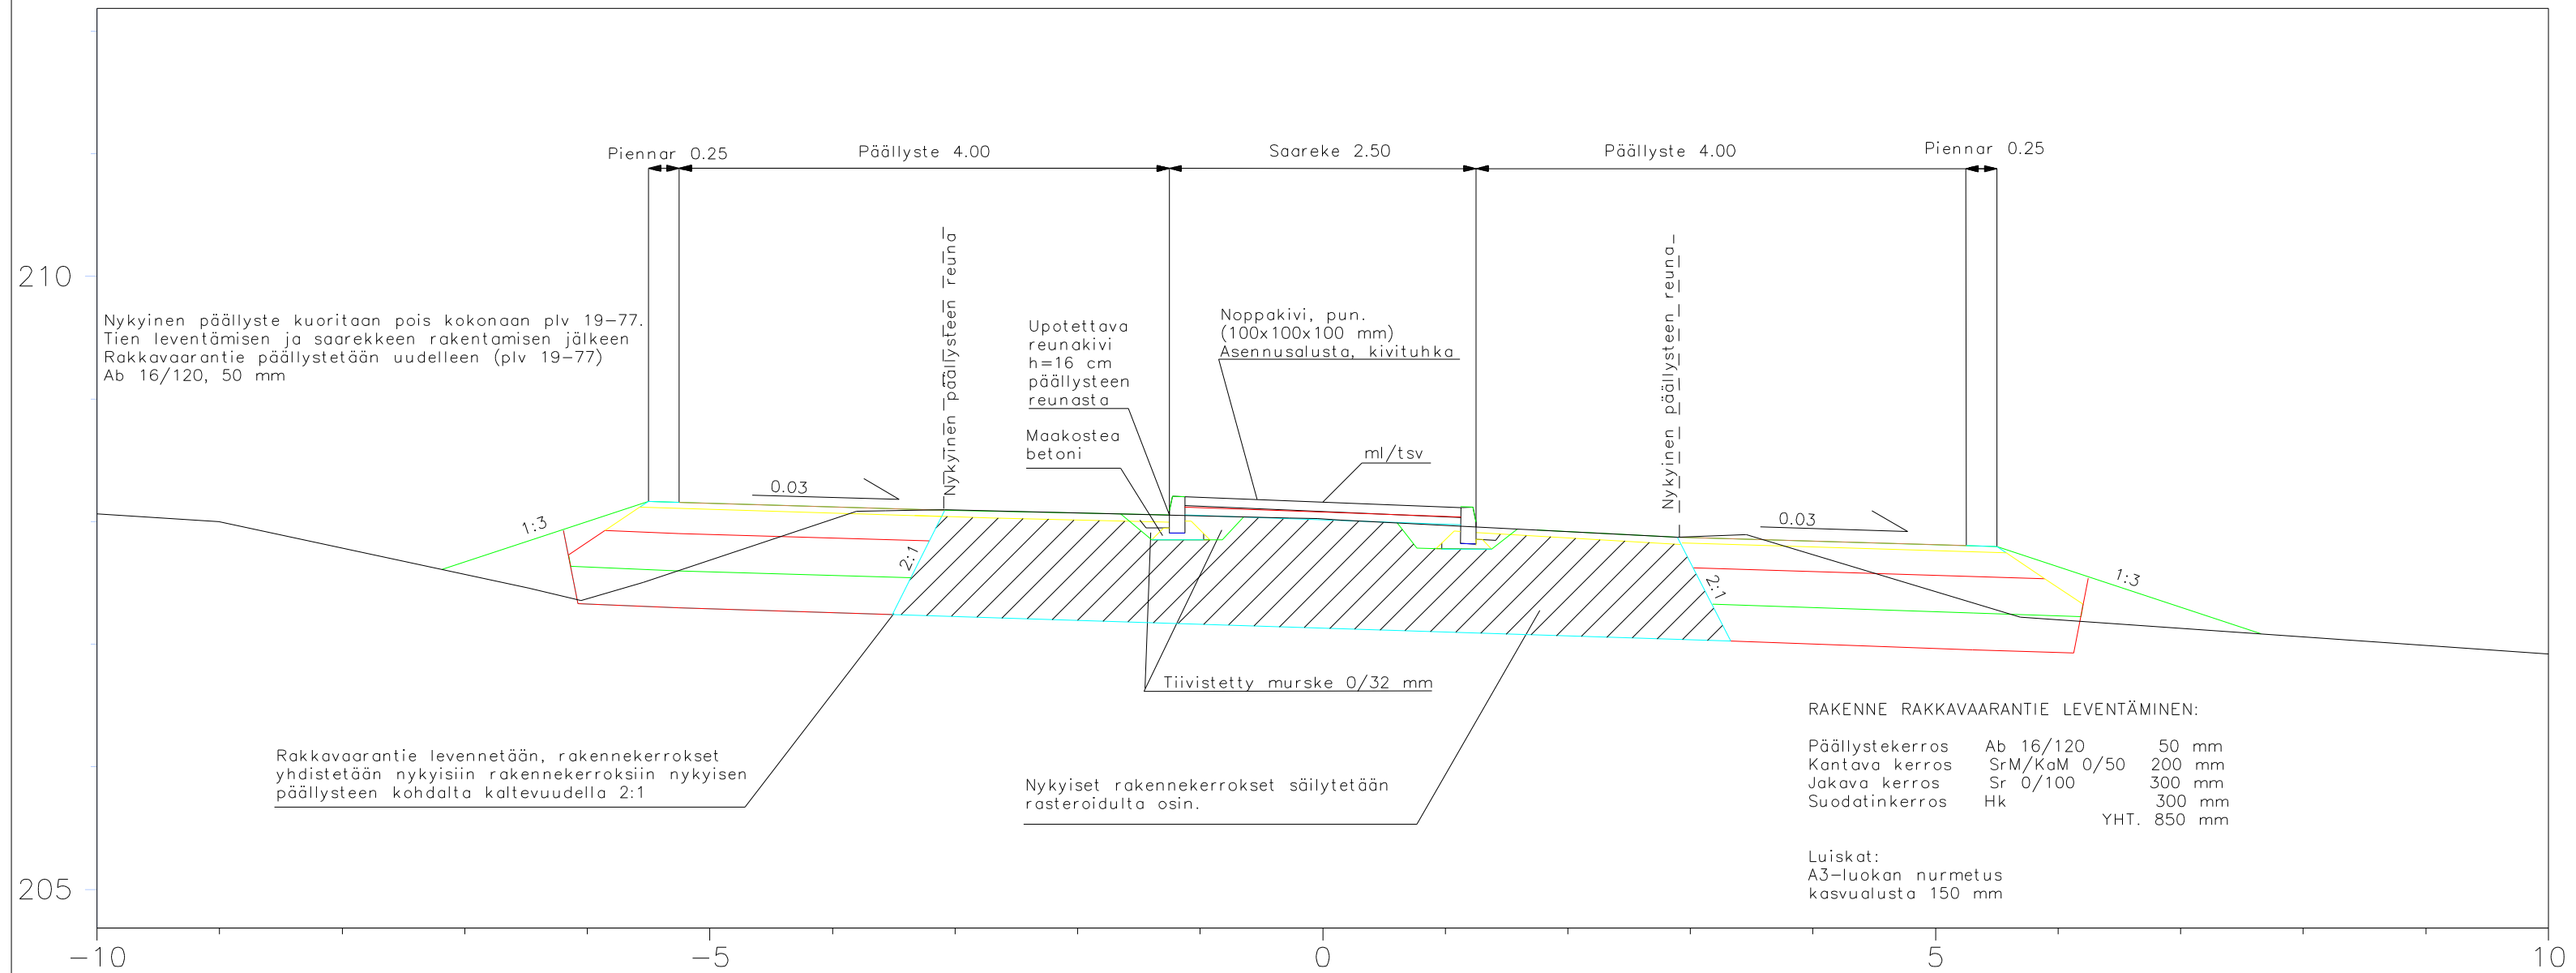

 KITTELÄN KUNTA	Sisältö		
	Rakkavaarantien leventäminen plv 19-77 ja saarekkeen rakentaminen		
	RAKENNUSSUUNNITELMA		
	Tyypipoikkileikkaus		1:50
Suunnittelija	A. Hyvönen	Pvm	15.12.2014
Tarkastanut	S. Haataja	Koordinaattijärjestelmä	ETRS GK-25
Hyväksynyt	J. Kinnunen	Korkeusjärjestelmä	N60
 Infrasuunnittelu Oy Kehräämöntie 7 87400 KAJAANI www.infrasuunnittelu.fi	Projektinro	Piirustusno	Rev.
	890001	890001.3.2	1